




3 Fachada
Esc.: 1/75

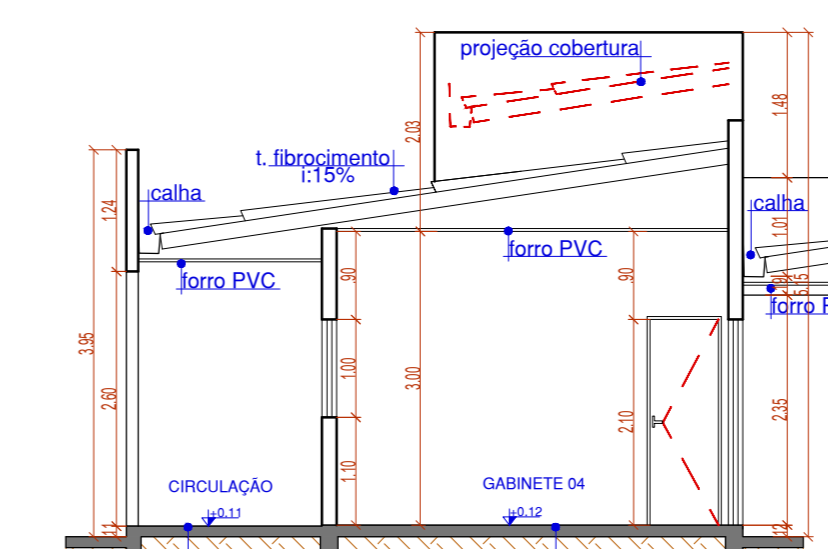


4 Corte AA
Esc.: 1/75

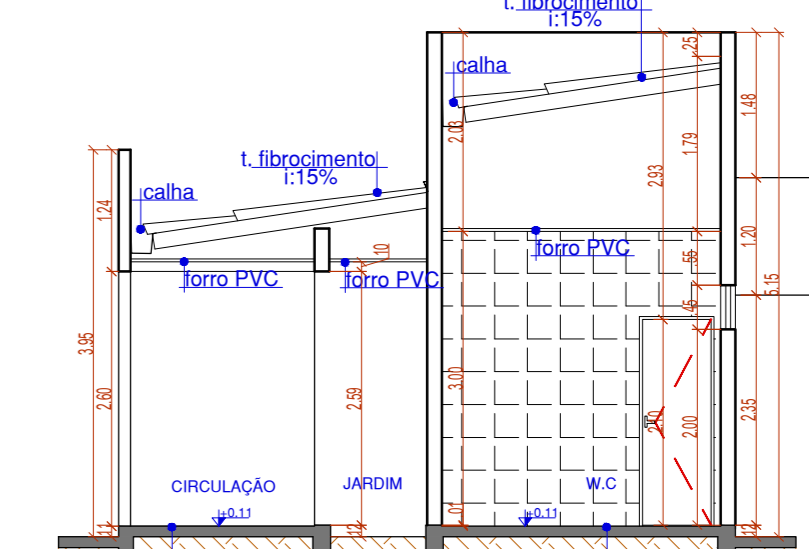


5 Corte BB
Esc.: 1/75

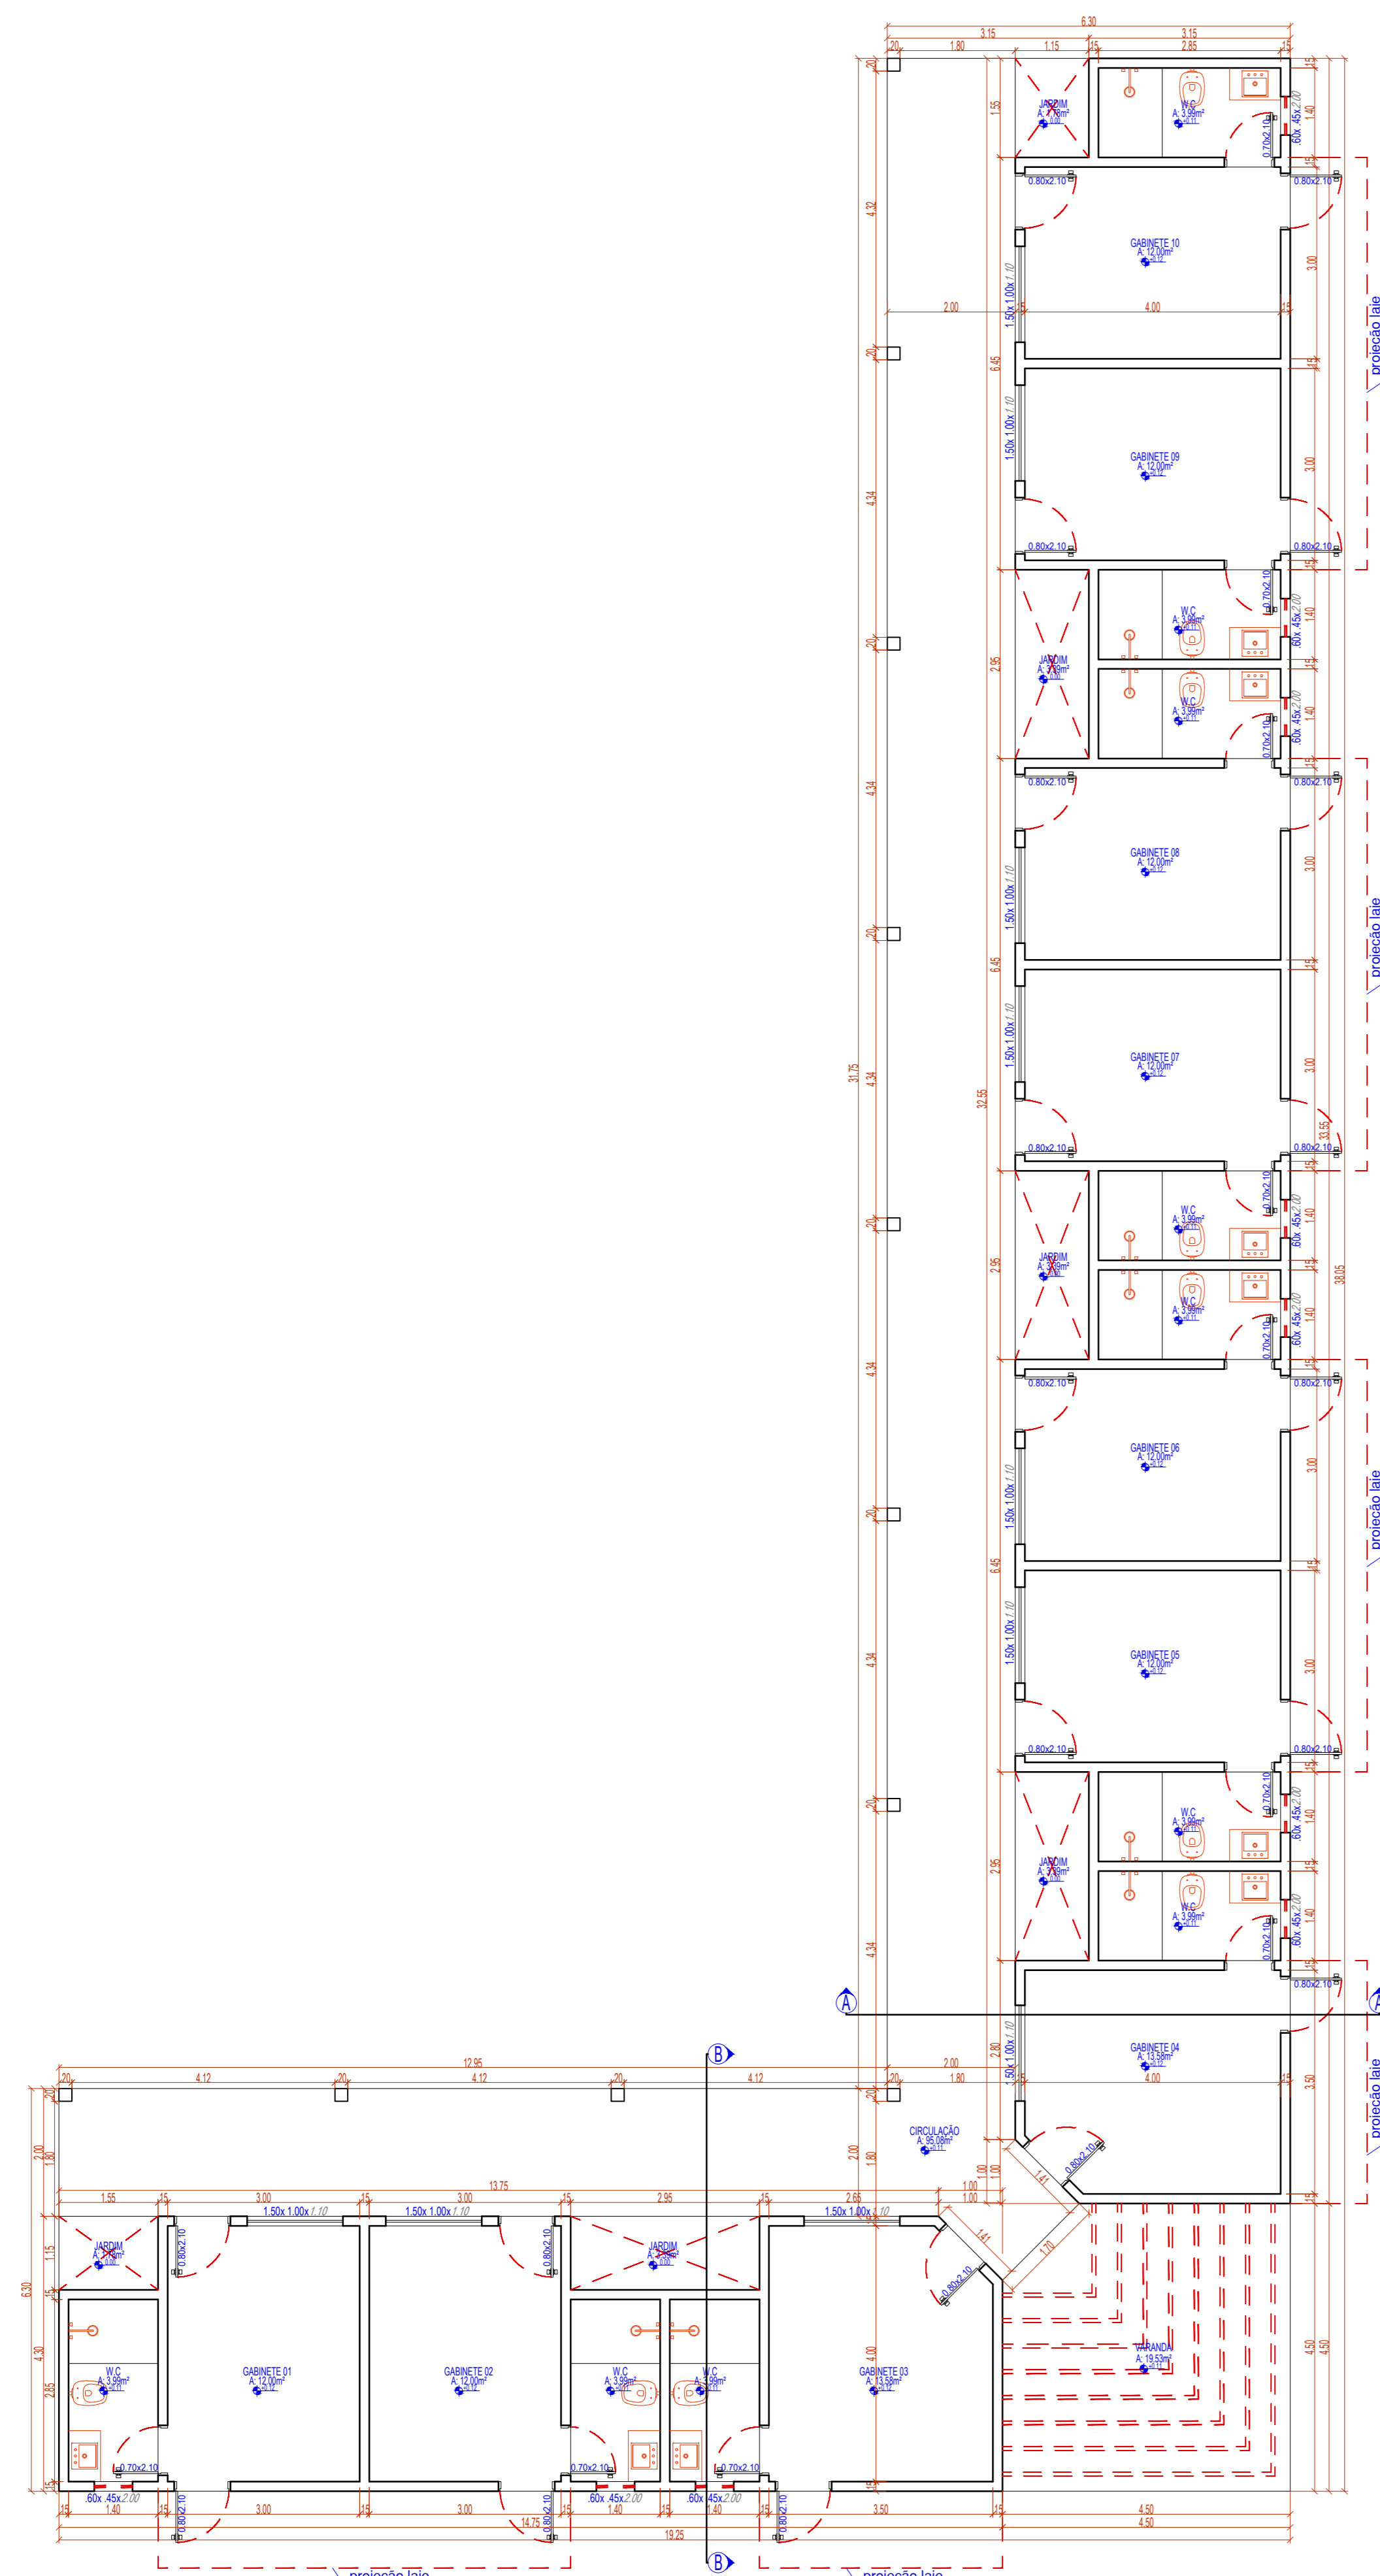


1 Planta Baixa
Esc.: 1/75

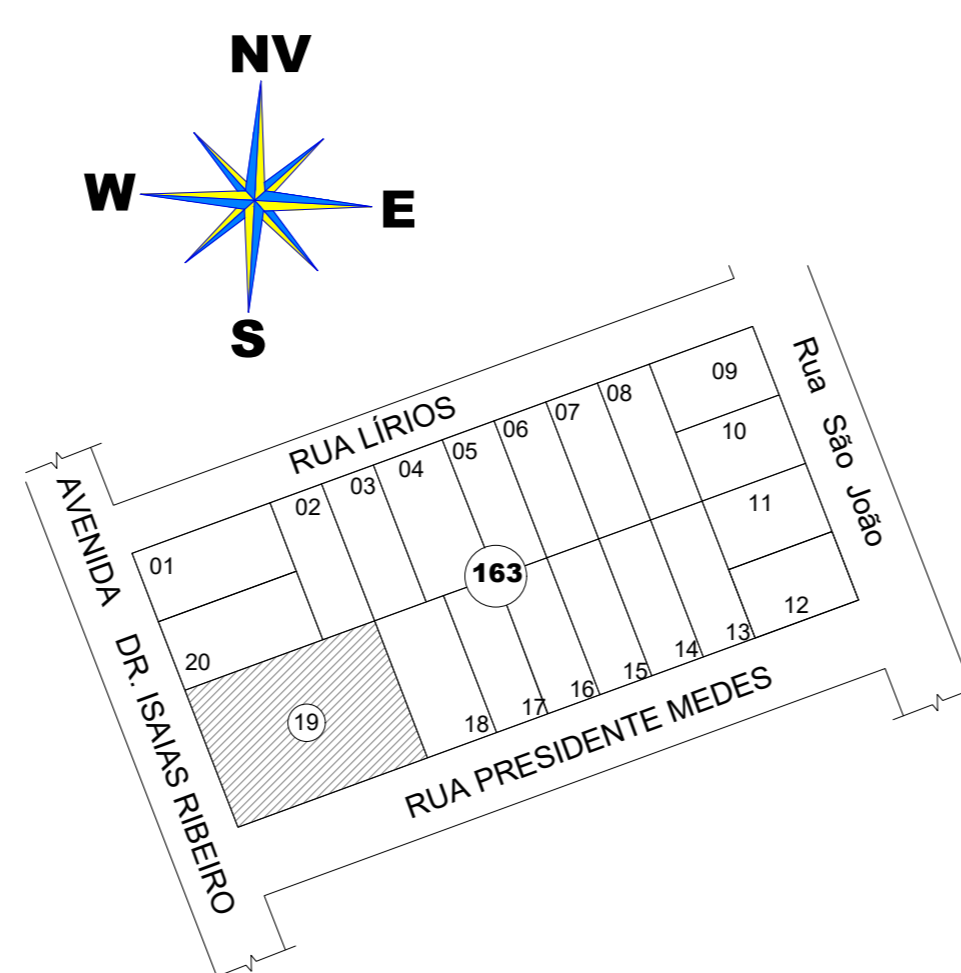

7 Planta de Localização
Esc.: 1/2000

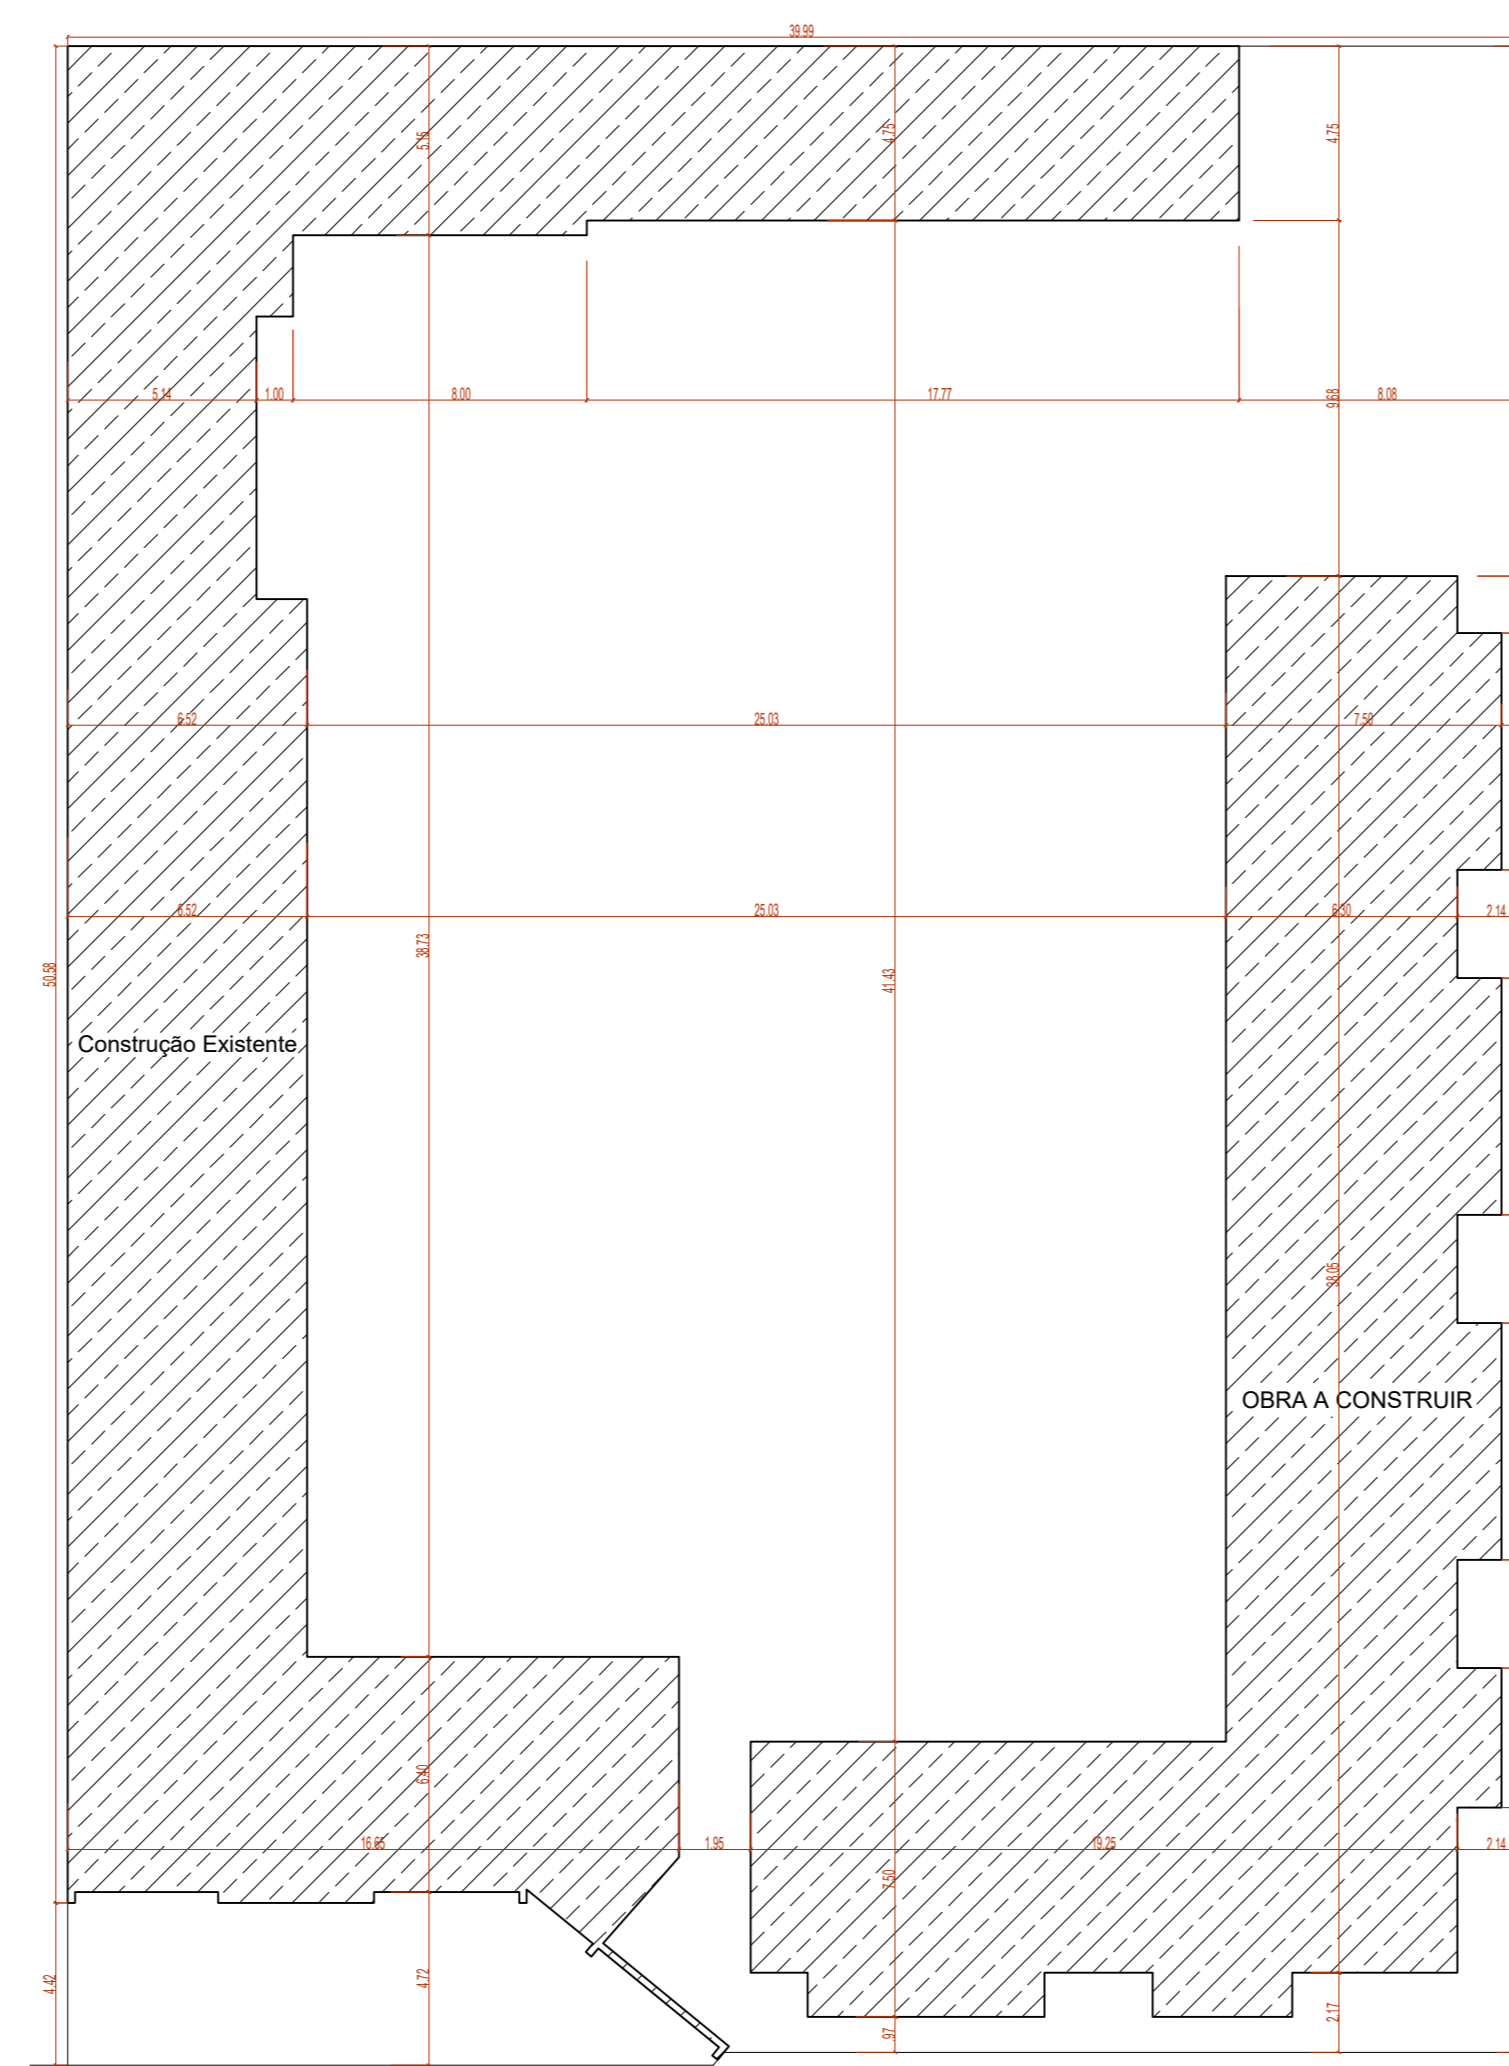

6 Planta de Implantação
Esc.: 1/200

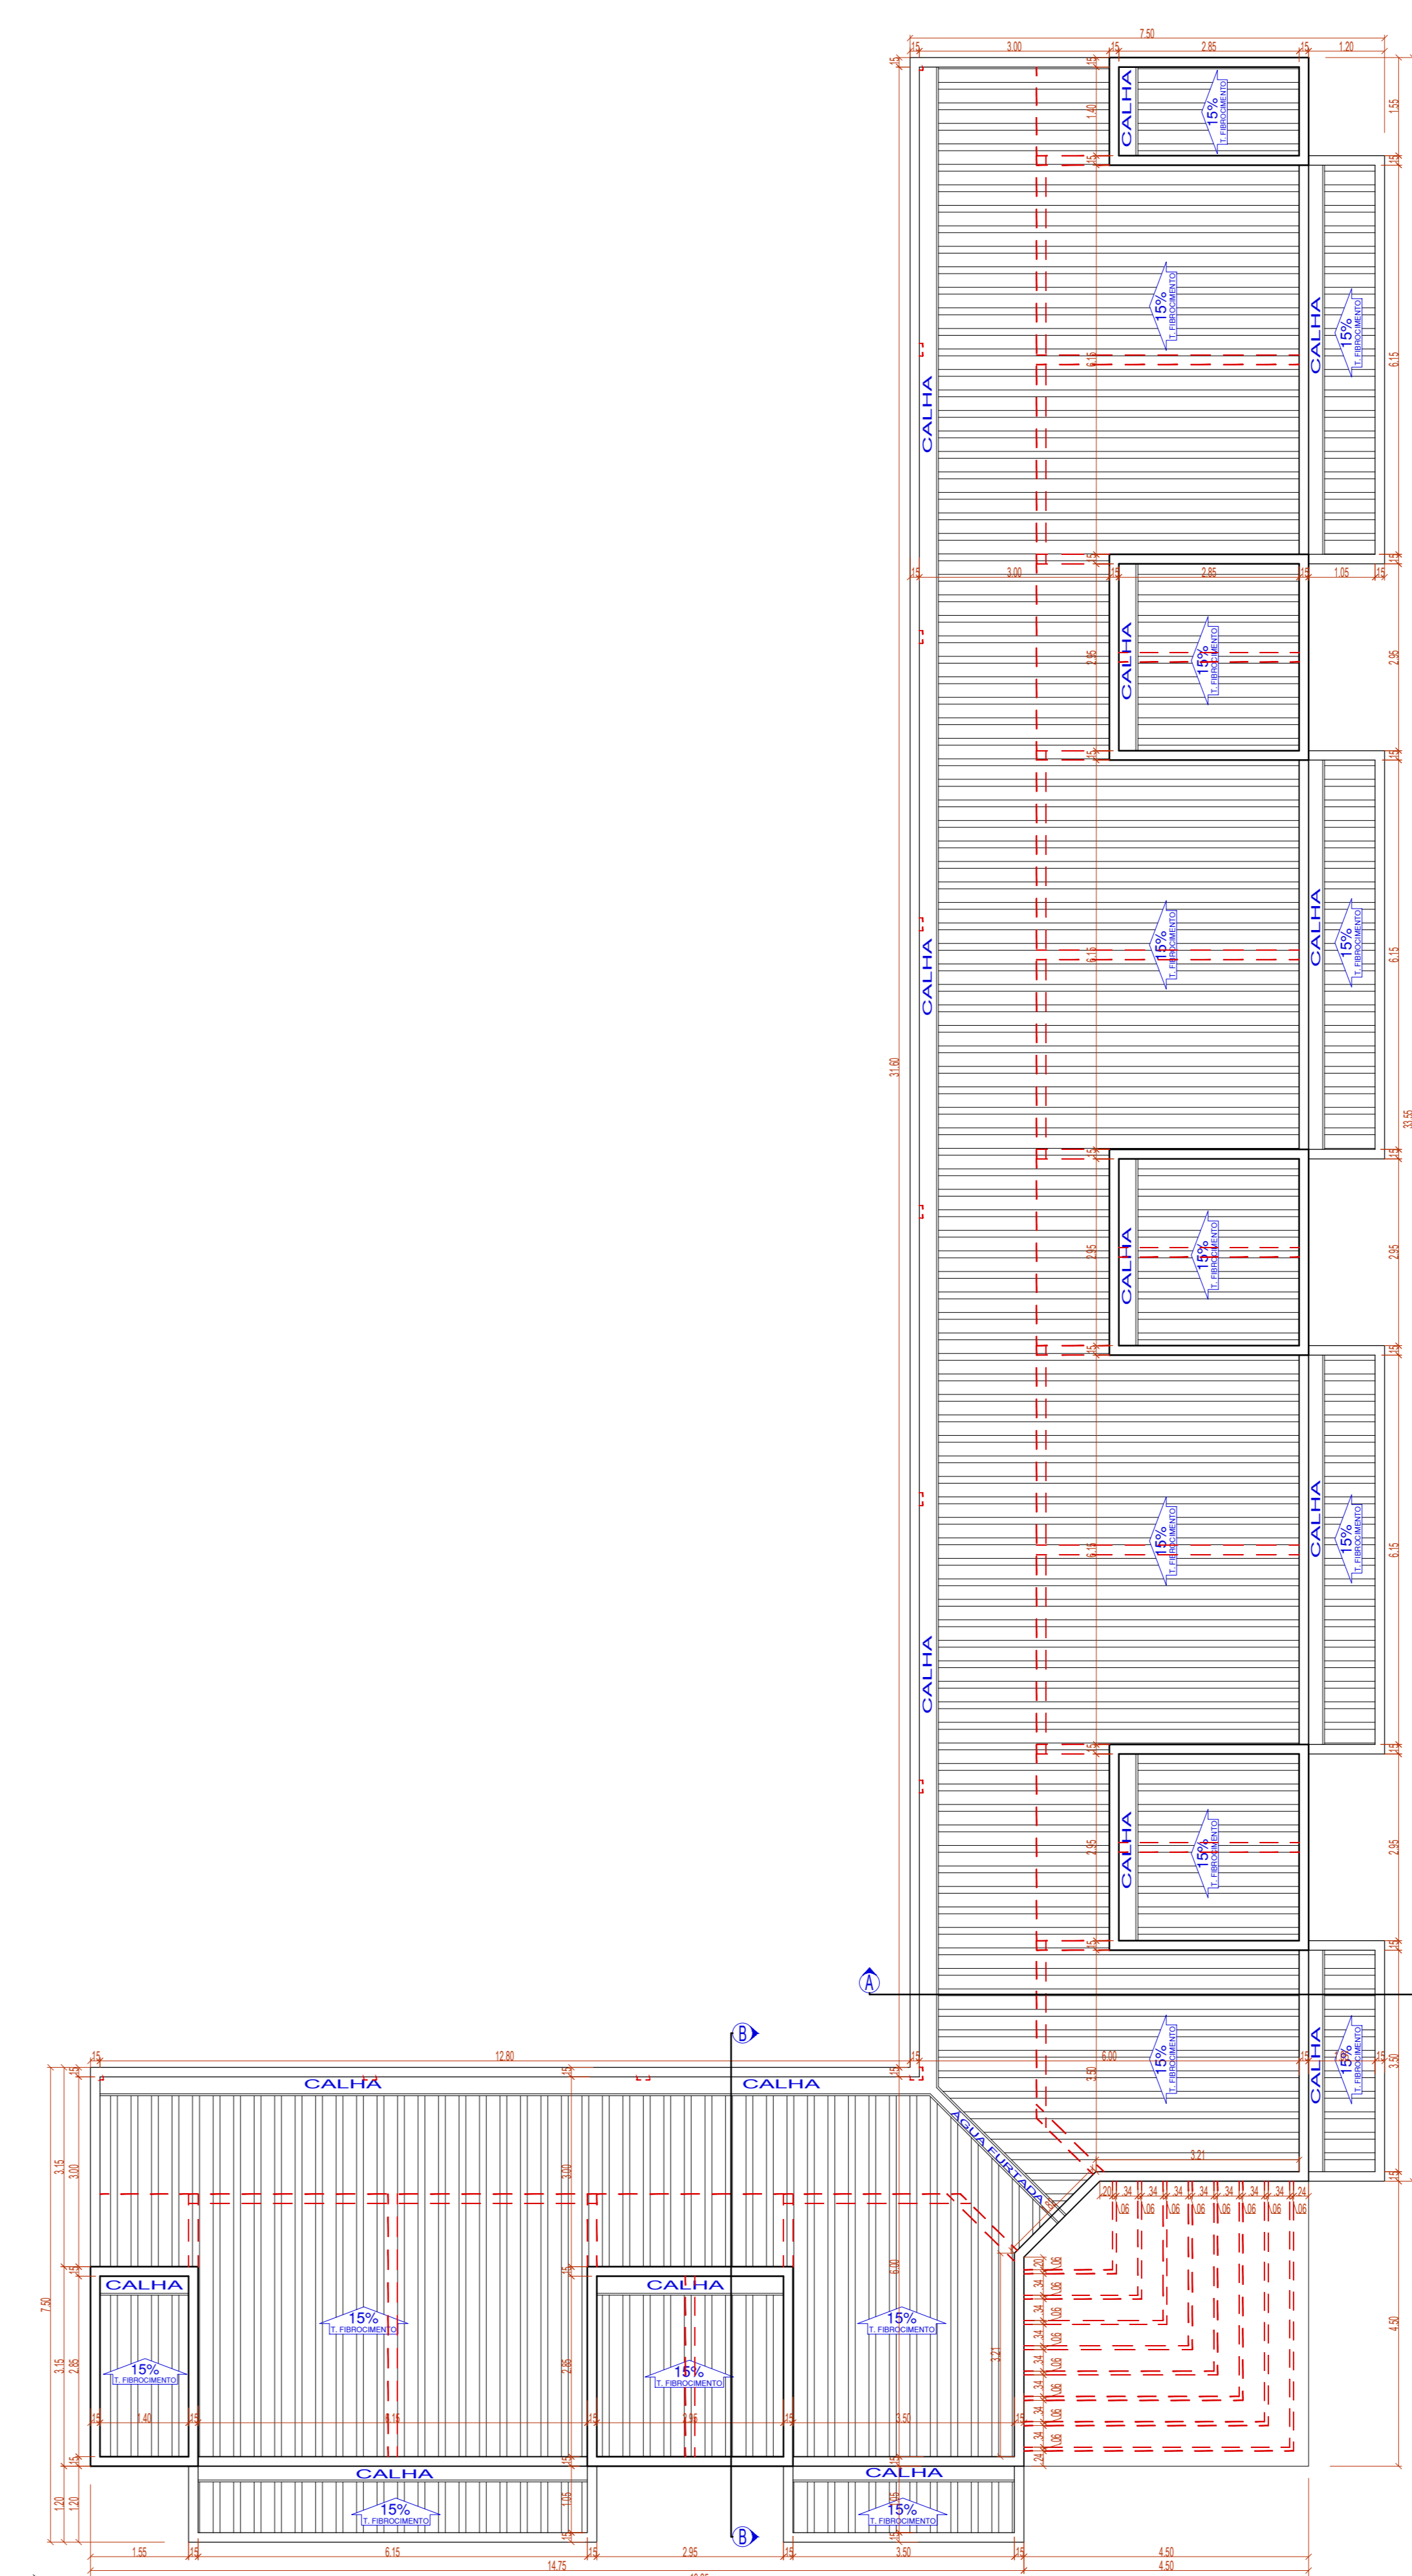

2 Planta de Cobertura
Esc.: 1/75

- Observações:
- 01 - Medidas dadas em Metros (m);
 - 02 - Paredes não cotadas são de 15cm;
 - 03 - As cotas prevalecem sobre a escala do desenho;
 - 04 - Em caso de dúvida consulte o autor do projeto.

Projeto Arquitetônico		Nº Folha 01
<small>(Planta de Localização, Planta de Implantação, Planta Baixa, Planta de Cobertura, Planta de Intervenção, Detalhe da Planta, Corte AA, Fachada Lateral e Quadro de Esquadrias)</small>		
Obra: Reforma e Ampliação End: BR 163, Km 1084 Bairro: Scremin Novo Progresso - PA		
Data: Julho/2021	Estado: Indicada	Proprietário:
Áreas: Área do Terreno:.....2.200,00m ² Área Construída:.....486,75m ² Área Ampliação:.....361,38m ² Área Total:.....848,13m ²		Câmara Municipal de Novo Progresso CNPJ: 23.043.870/0001-43 Autor do Projeto:
Desenhista: Arnaldo Morbeck Junior		ARNALDO MORBECK JUNIOR Engenheiro Civil - CREA 7043-D - GO
Aproveitamento:		